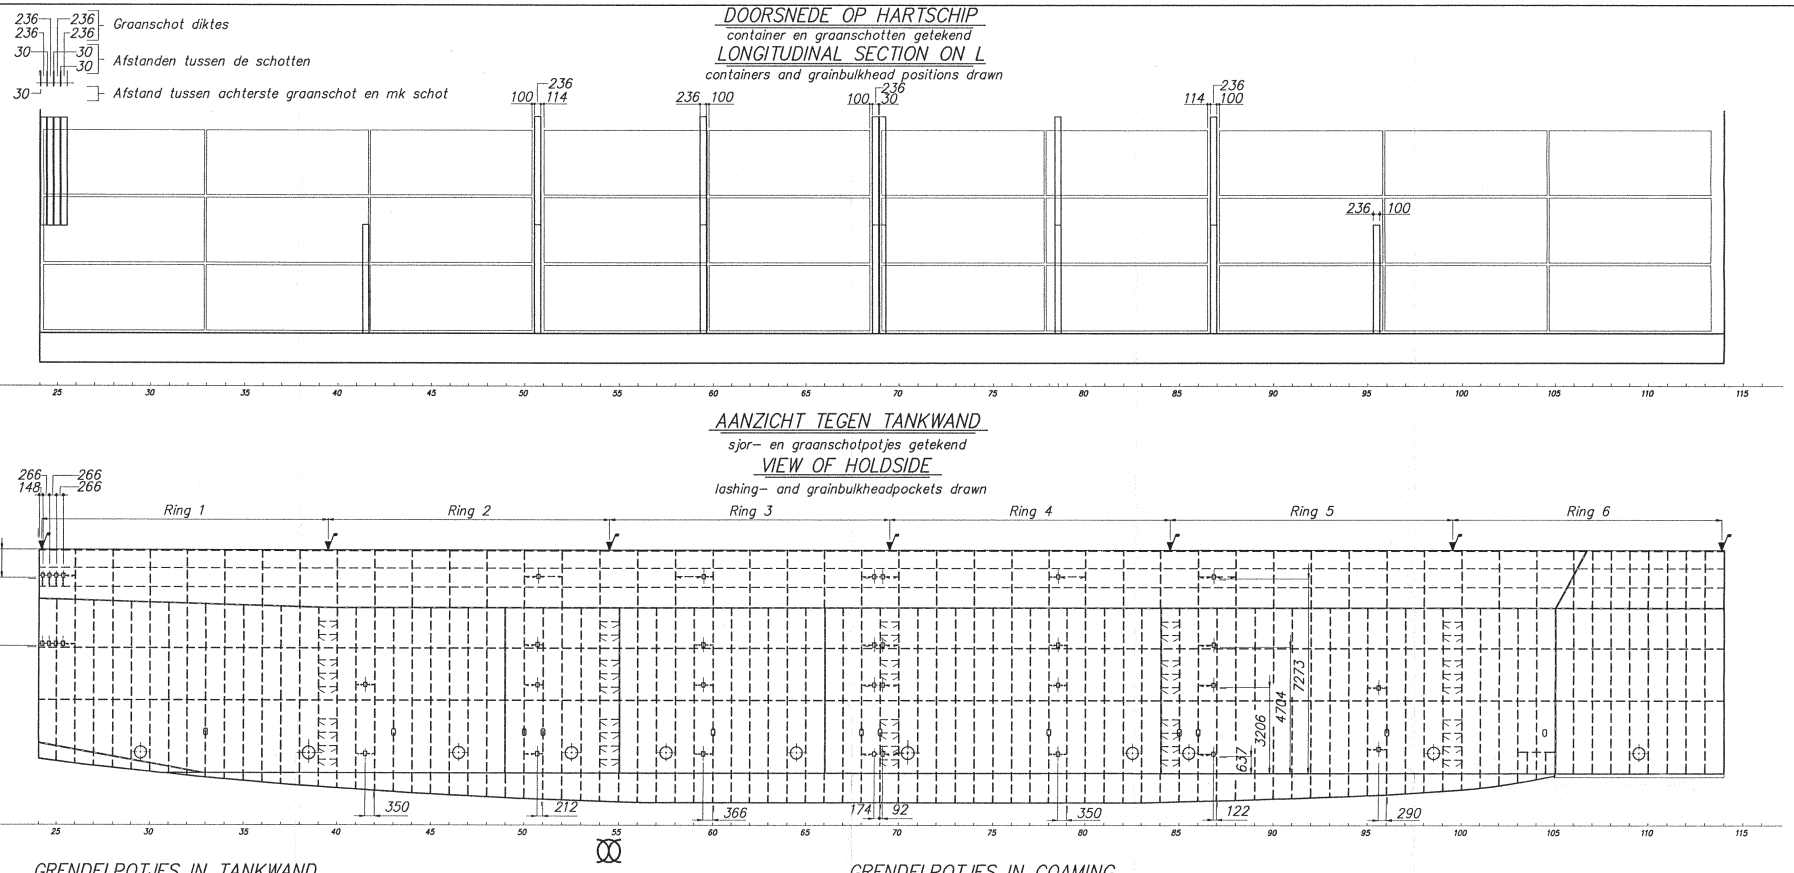

RING 1	16
RING 2	12
RING 3	24
RING 4	8
RING 5	12
RING 6	0
TOTAAL	72

NO.	ALTERATION	DATE
B	DIV. WIJZ.	28-07-93
A	DIV. WIJZ.	15-07-93

OWNER :
N.S.I. :
CLASS. :
APPROVED BY : DATE ALT.

SHIPYARD FERUS SMIT B.V.
WESTERBROEK
P.O.BOX 147
9600 AC HOOGEZAND
THE NETHERLANDS
Tel. 05904 - 2555
Telex 77097 FERUS NL
Telefax 05904 - 2500

GRAANSCHOT POSITIES
GRAINBULKHEAD POSITIONS

DATE 07-07-93	DRAWN E BAAS	YARD NO. 296/297
SCALE 1:5 1:100	CHECKED	DRWG. NO. 6745-3
J.P.D.		

COPYRIGHT BY SHIPYARD FERUS SMIT B.V.

CAD DRAWING BY DIRK J GEURKINK NAVAL ARCHITECT, HARLINGEN-HOLLAND